

**Projekt zagospodarowania terenu
w miejscowości Modrzewo**

1. bujaki 1szt.



zdjęcie poglądowe

2. ławka




zdjęcie poglądowe

3. kosz na śmieci



zdjęcie poglądowe

4. stalowa huśtawka

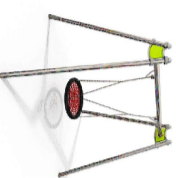

zdjęcie poglądowe

5. Trampolina




zdjęcie poglądowe

6. zestaw zabawowy



zdjęcie poglądowe

7. karuzela 1szt.

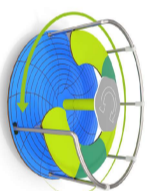


zdjęcie poglądowe

8. bujaki podwójny 1szt.



zdjęcie poglądowe

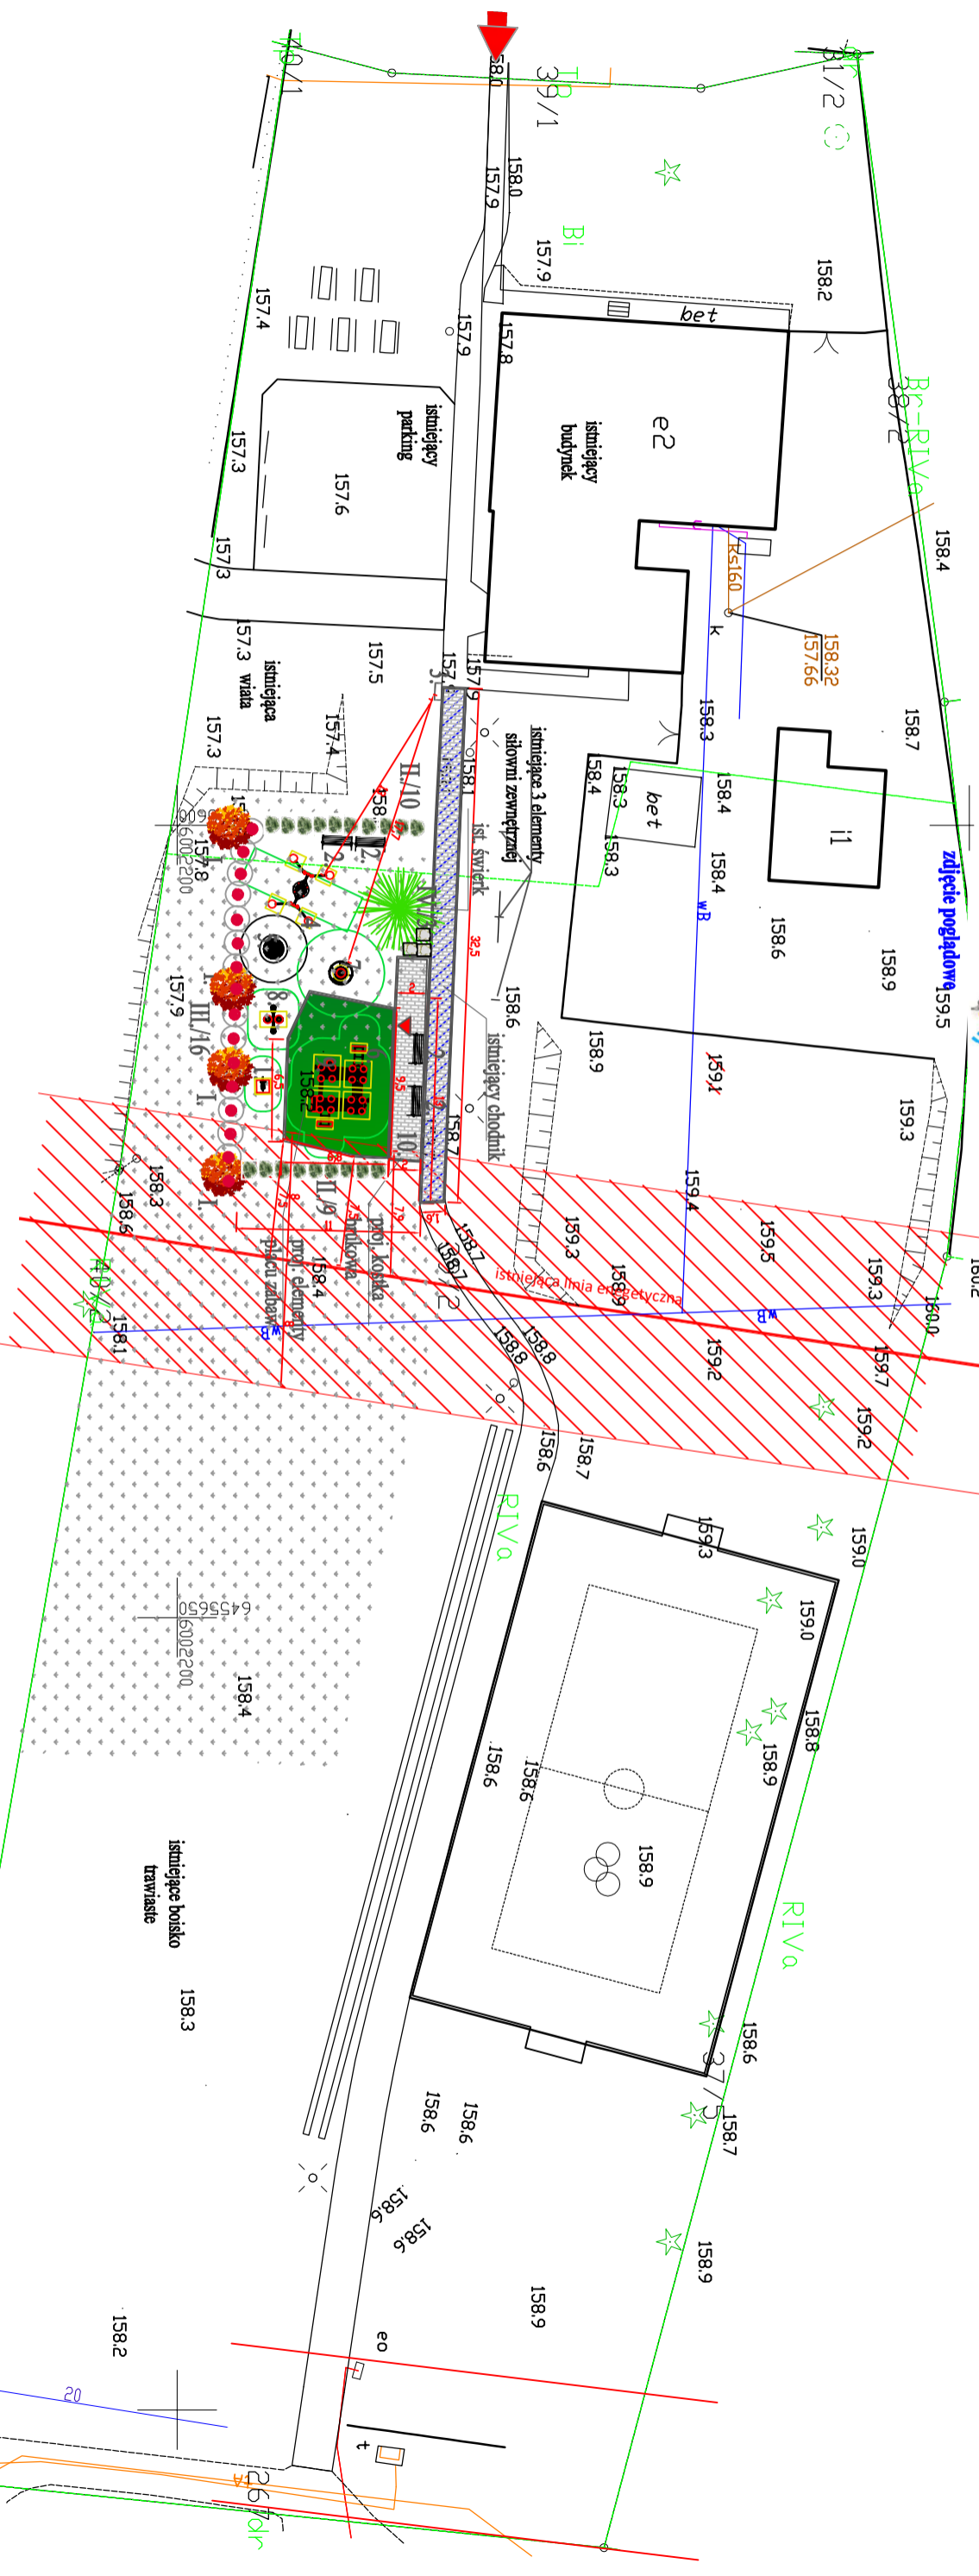

- wejście na teren placu zabaw
- istniejący chodnik - kostka brukowa
- projektowana kostka brukowa - nawierzchnia podprzepuszczalna
- trawa na pozostałej części działki
- projektowana nawierzchnia bezpieczna

Wykonanie: Skoncepting Landscape Group sp. z o.o. ul. Jani III 20/100, 14-111 Modrzewo	
Adres: Modrzewo, ul. nr 20/2, 05-120 Modrzewo, powiat modrzeński, Łódzkie	
Wzrost: A23	projekt zagospodarowania terenu w miejscowości Modrzewo
Skala: 1:500	projekt zagospodarowania terenu
Data: kwiecień 2022	
Projektant: mgr inż. Szymon Krawczyk	
Opis: plan zagospodarowania terenu	
Wykonanie: mgr inż. Szymon Krawczyk	
Opis: plan zagospodarowania terenu	
Wykonanie: mgr inż. Szymon Krawczyk	
Opis: plan zagospodarowania terenu	
Wykonanie: mgr inż. Szymon Krawczyk	
Opis: plan zagospodarowania terenu	