





1. zjeżdżalnia 1szt.	2. huśtawka 1 szt.	3. karuzela 1 szt.	4. bujak 1 szt.	5. bujak 1 szt.	6. ławka z oparciem 2 szt.	7. kosz na śmieci 1 szt.	8. konstrukcja imitująca statek 1szt.	9. huśtawka wagowa 1 szt.	10. bujak 1 szt.
									
zdjęcie poglądowe	zdjęcie poglądowe	zdjęcie poglądowe	zdjęcie poglądowe	zdjęcie poglądowe	zdjęcie poglądowe	zdjęcie poglądowe	zdjęcie poglądowe	zdjęcie poglądowe	zdjęcie poglądowe

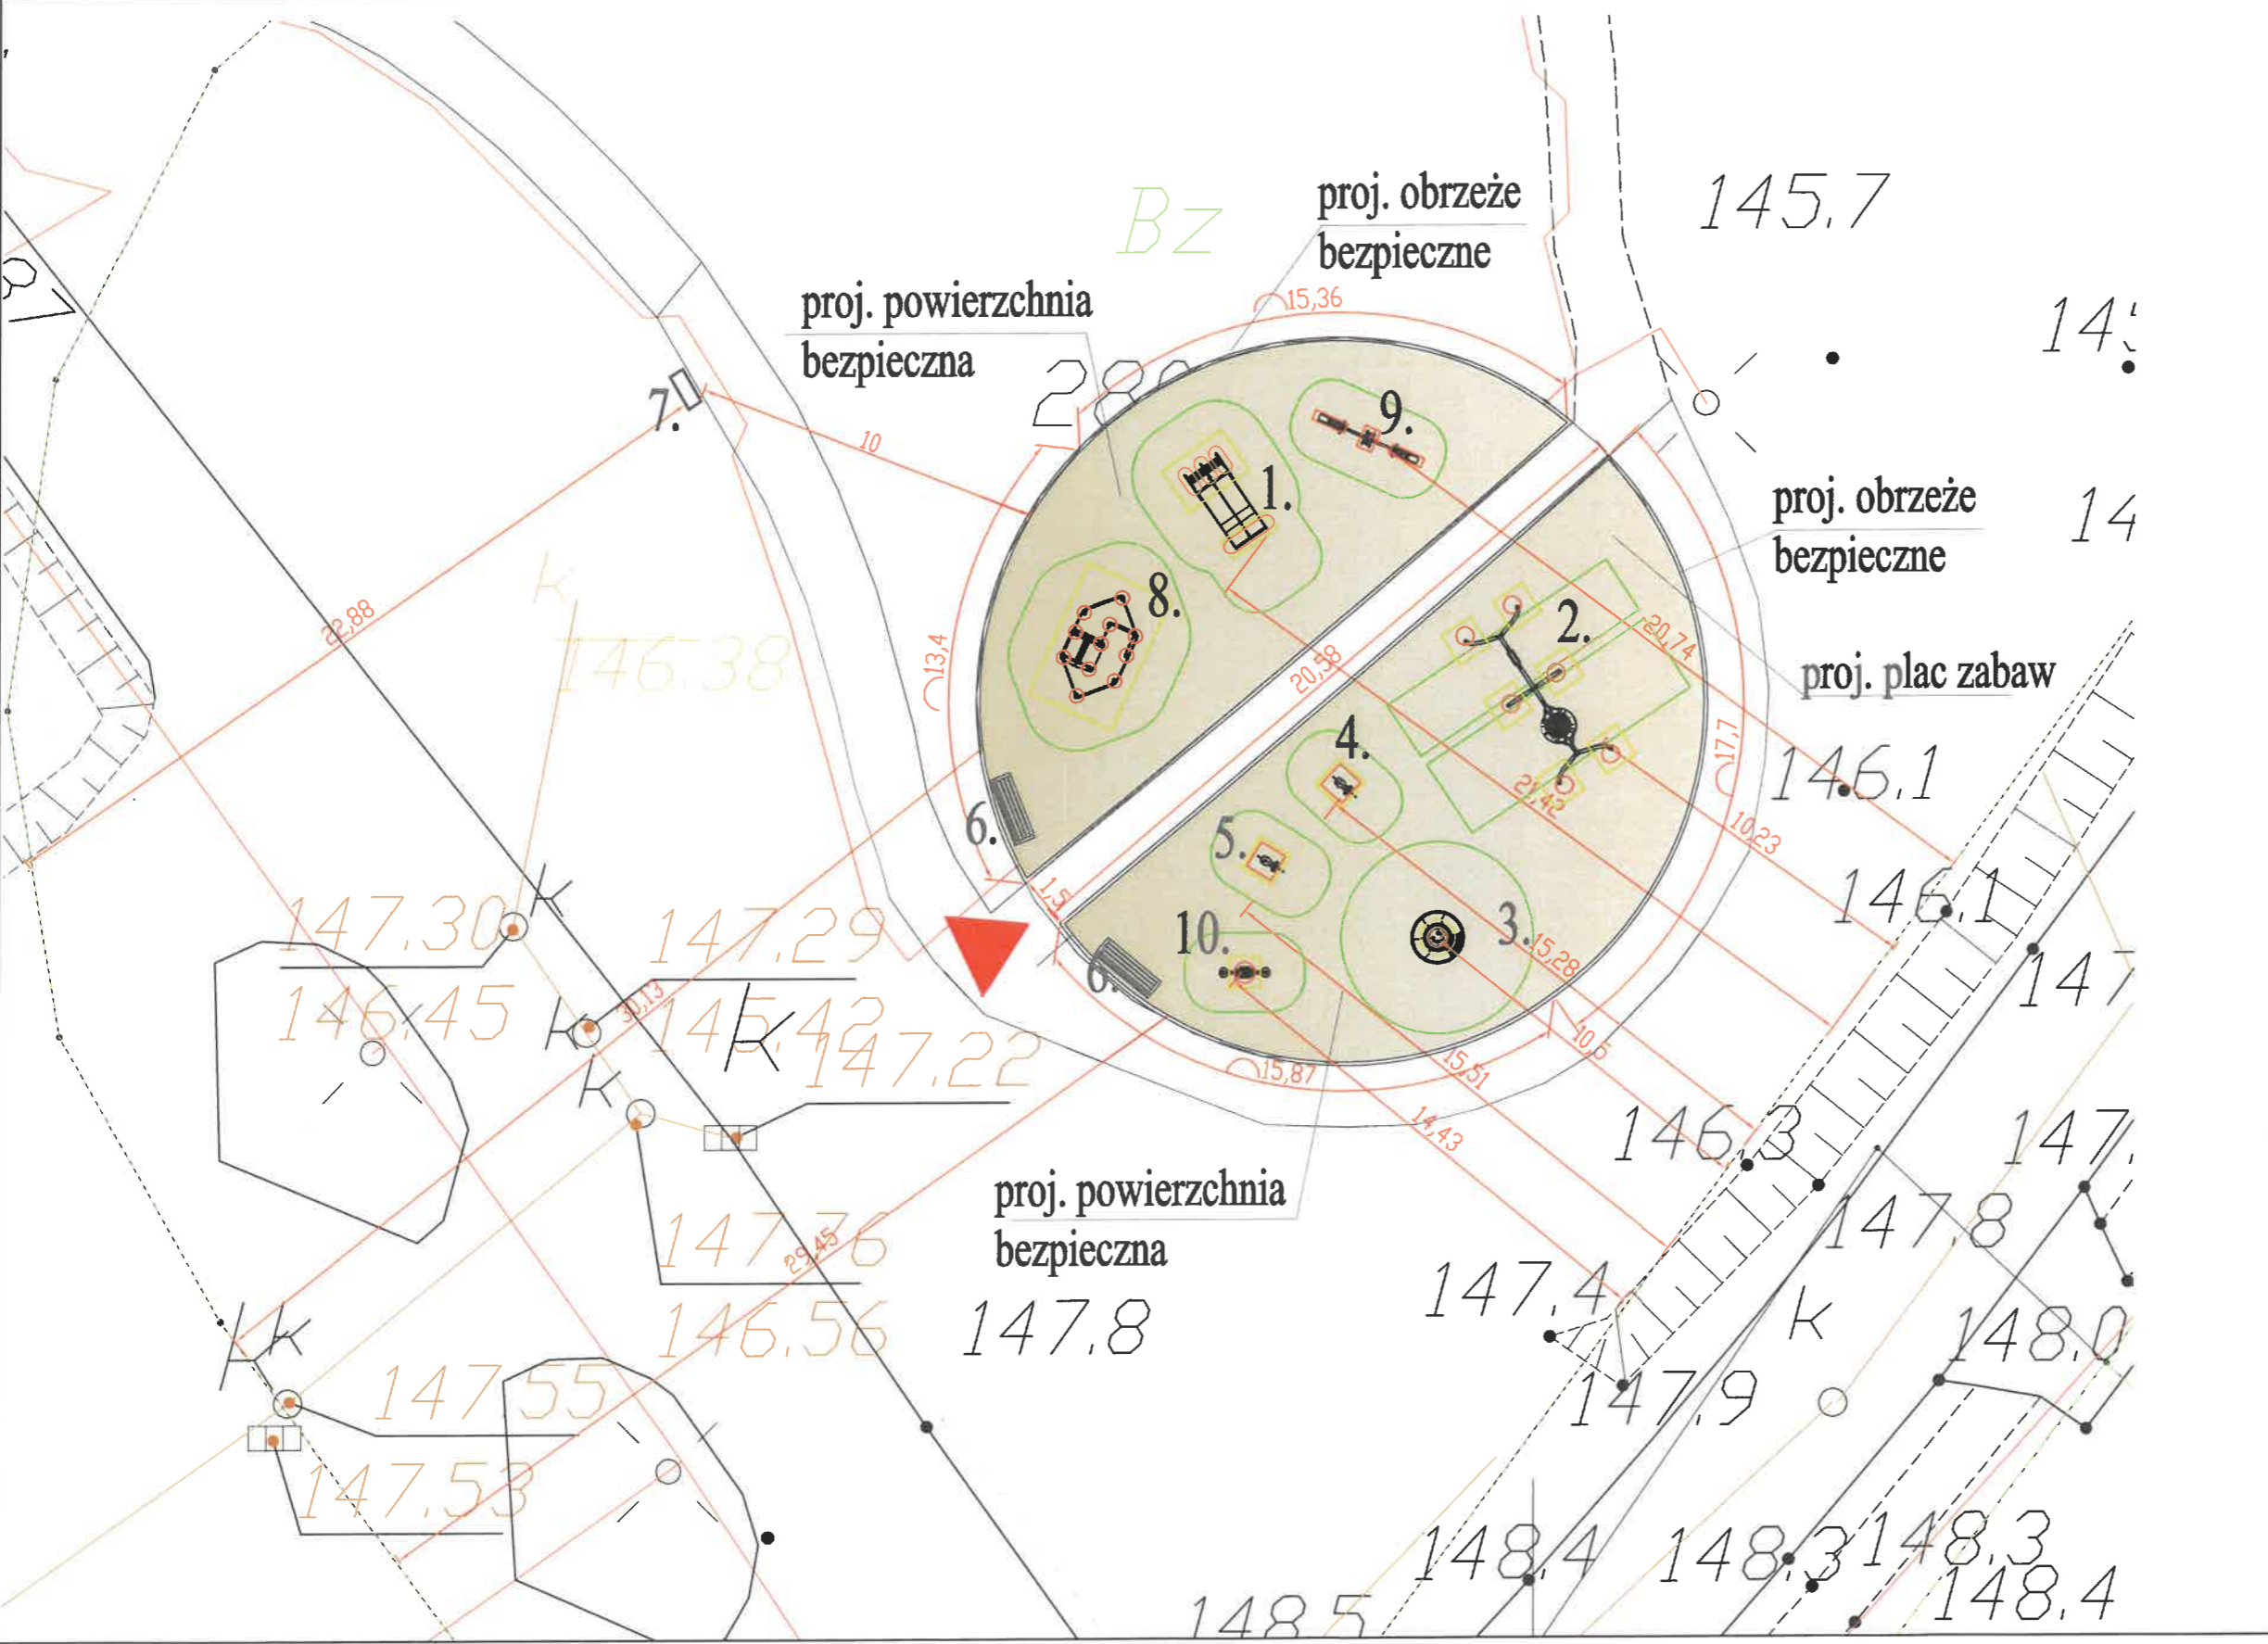

1. zjeżdżalnia
2. huśtawka
3. karuzela
4. bujak
5. bujak
6. ławka z oparciem
7. kosz potrójny na śmieci
8. konstrukcja imitująca statek
9. huśtawka wagowa
10. bujak

-  wejście na teren placu zabaw
-  trawa na pozostałej części działki
-  projektowana nawierzchnia bezpieczna - piasek

inwestor: Stowarzyszenie Młodzieży Gminy Tuchomie, ul. Jana III Sobieskiego 18, 77-133 Tuchomie,	
adres: miejscowość Tuchomie, dz. nr 280/19, obręb Tuchomie, jednostka ewidencyjna Tuchomie	
temat opracowania: Projekt zagospodarowania terenu w miejscowości Tuchomie	
nr rys.: A2	temat rys.: projekt zagospodarowania terenu
skala: 1:200	data: kwiecień 2022r.
projektant:	mgr inż. Danuta Bartaszczyk upr. arch. Inż. nr UAN 7542/9598 154687915
asystent projektanta:	mgr inż. arch. Justyna Anna Kaloust upr. bud. w specjalności architektonicznej do projektowania bez ograniczeń 41/POOEk/1/2018
	mgr inż. P. Mendela