ELEWACJE
1:100

POŁUDNIOWO-WSCHODNIA

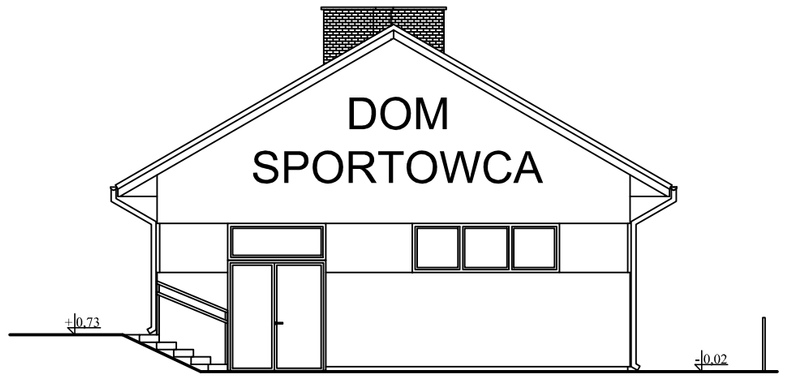

PÓŁNOCNO-WSCHODNIA

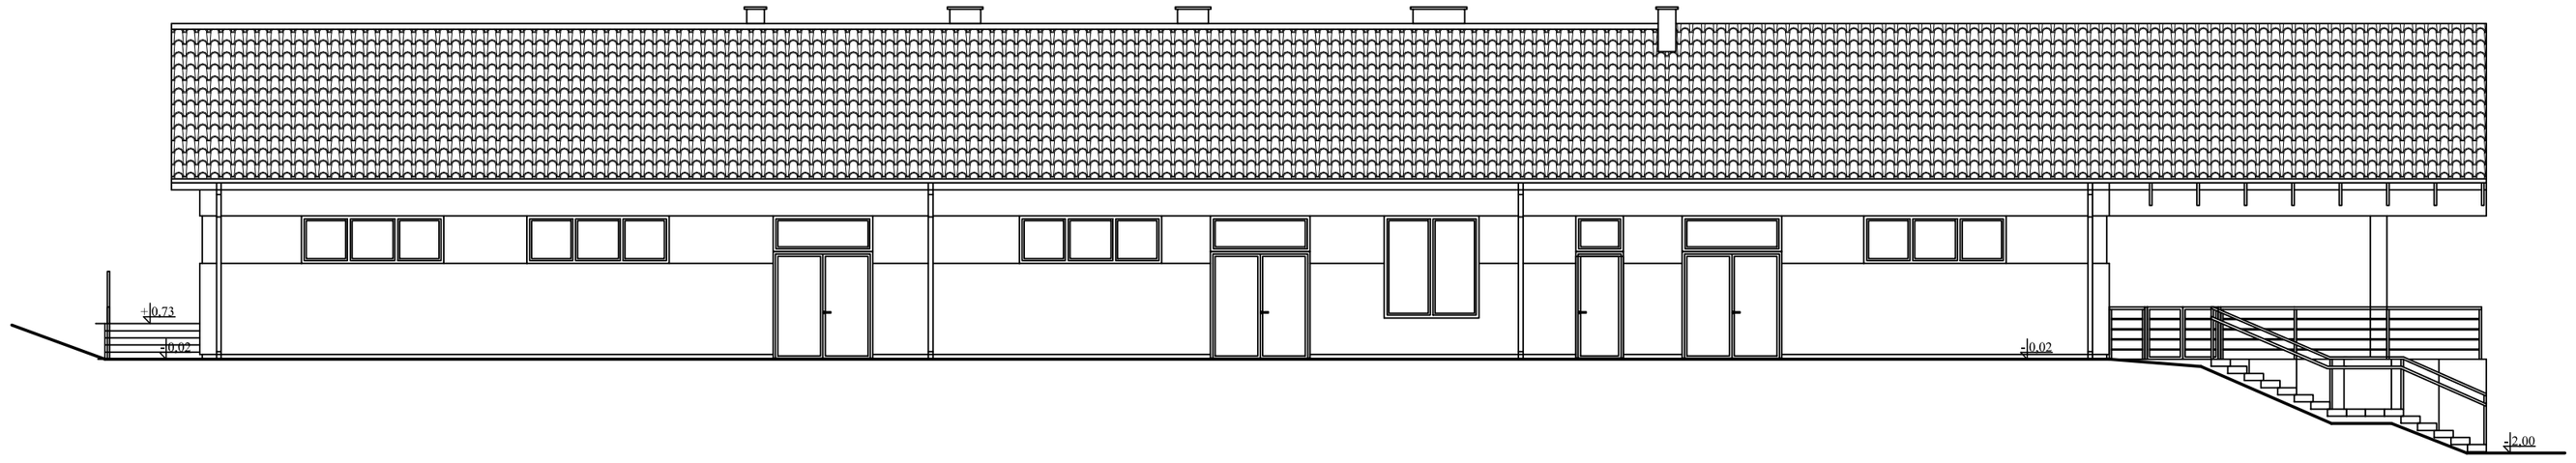

PÓŁNOCNO-ZACHODNIA

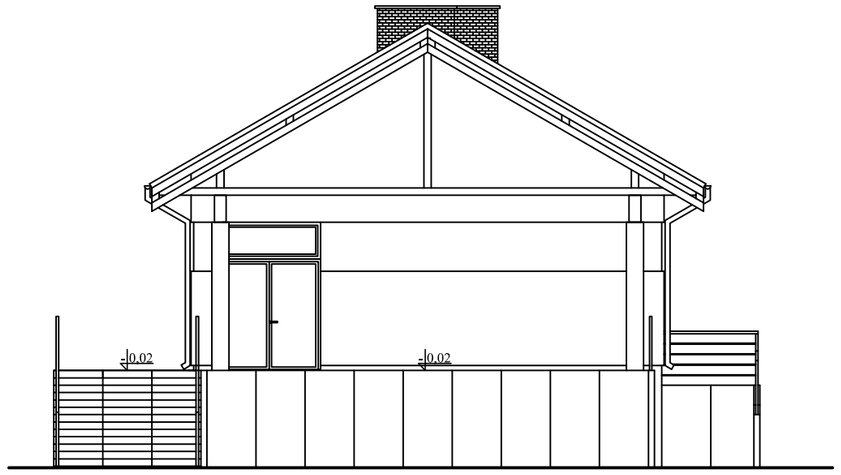

POŁUDNIOWO-ZACHODNIA

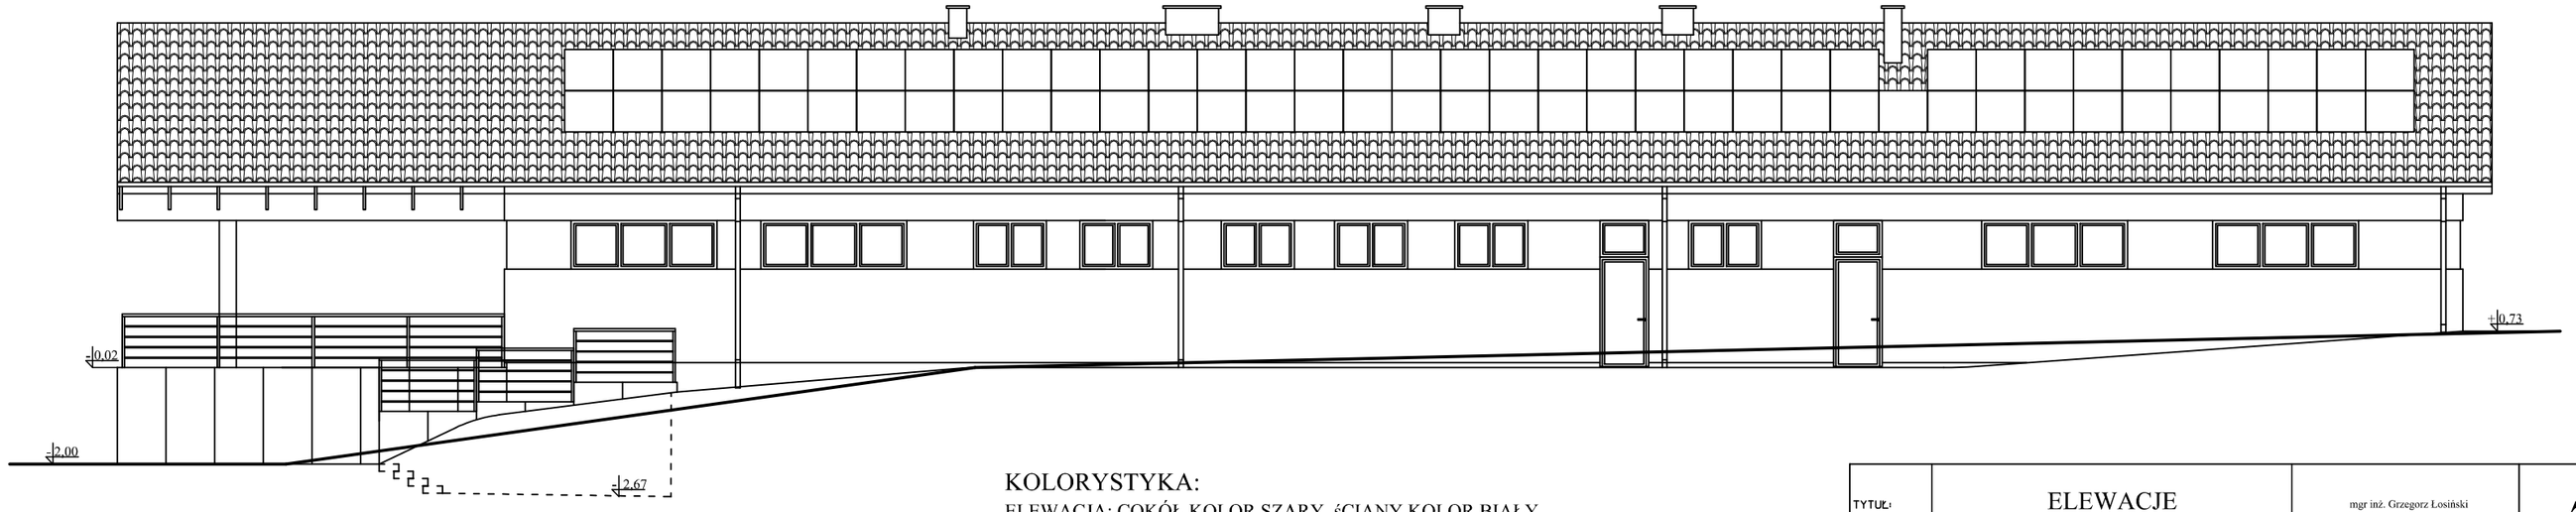

KOLORYSTYKA:
ELEWACJA: COKÓŁ KOLOR SZARY, ŚCIANY KOLOR BIAŁY
POKRYCIE DACHOWE: DACHÓWKA CERAMICZNA KOLOR CZERWONY
STOLARKA: PCV KOLOR BIAŁY

TYTUŁ:	ELEWACJE		mgr inż. Grzegorz Losiński upr. budowlane do projektowania bez ograniczeń w specjalności konstrukcyjno-budowlanej POM/0283/PWOK/10	7
REALIZACJA	DOM SPORTOWCA			
LOKALIZACJA	TUCHOMIE DZ. NR 274/10, 274/11, 274/12, 274/13	Sk 1:100	PROJEKTANT	data:12.12.23r