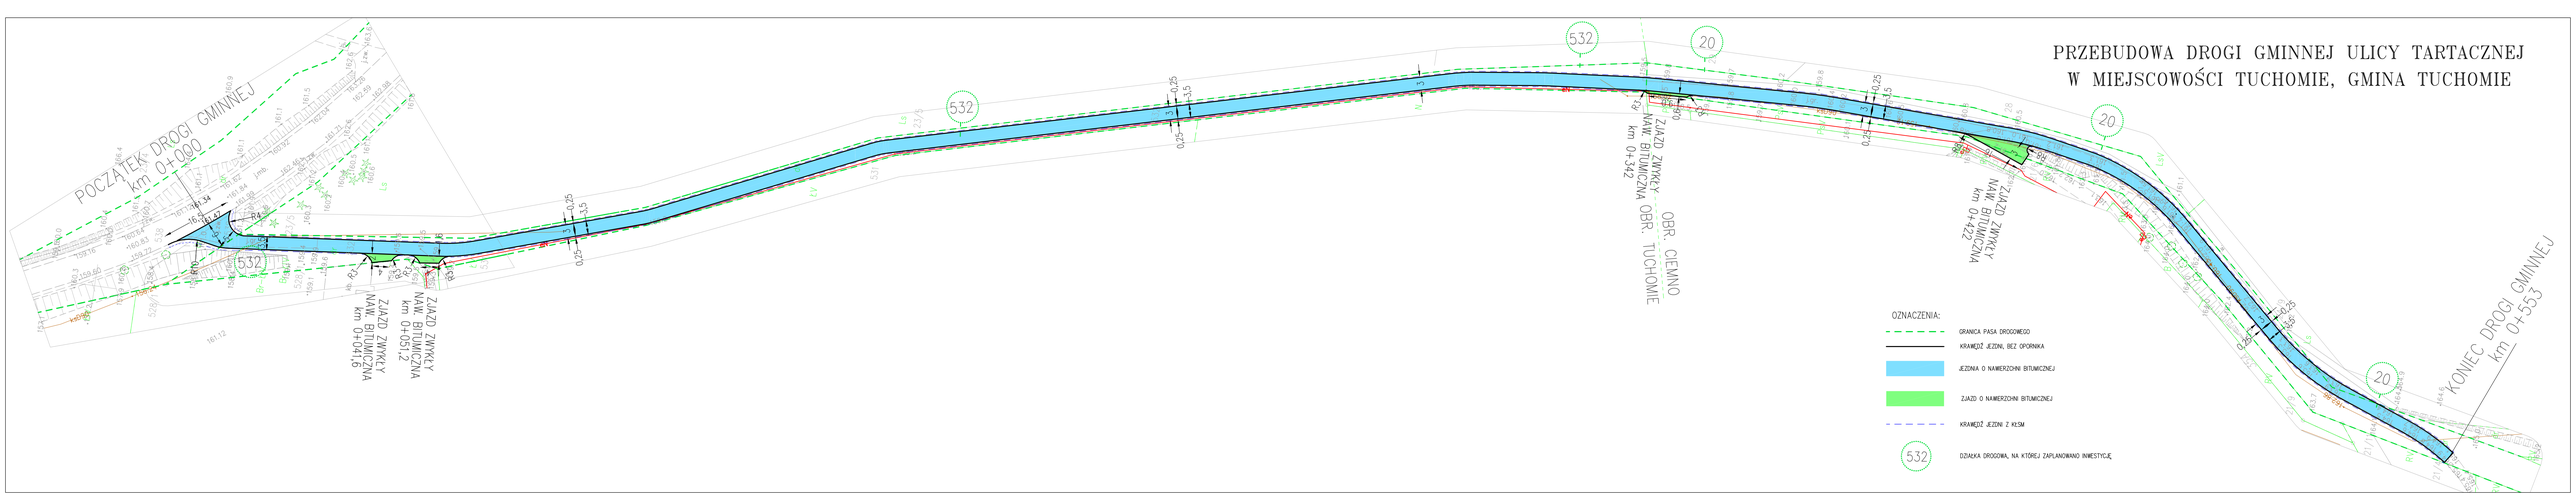PRZEBUDOWA DROGI GMINNEJ ULICY TARTACZNEJ W MIEJSCOWOŚCI TUCHOMIE, GMINA TUCHOMIE