


PRZEBUDOWA NIEPUBLICZNEJ DROGI GMINNEJ W MIEJSCOWOŚCI KRAMARZYNY, GMINA TUCHOMIE

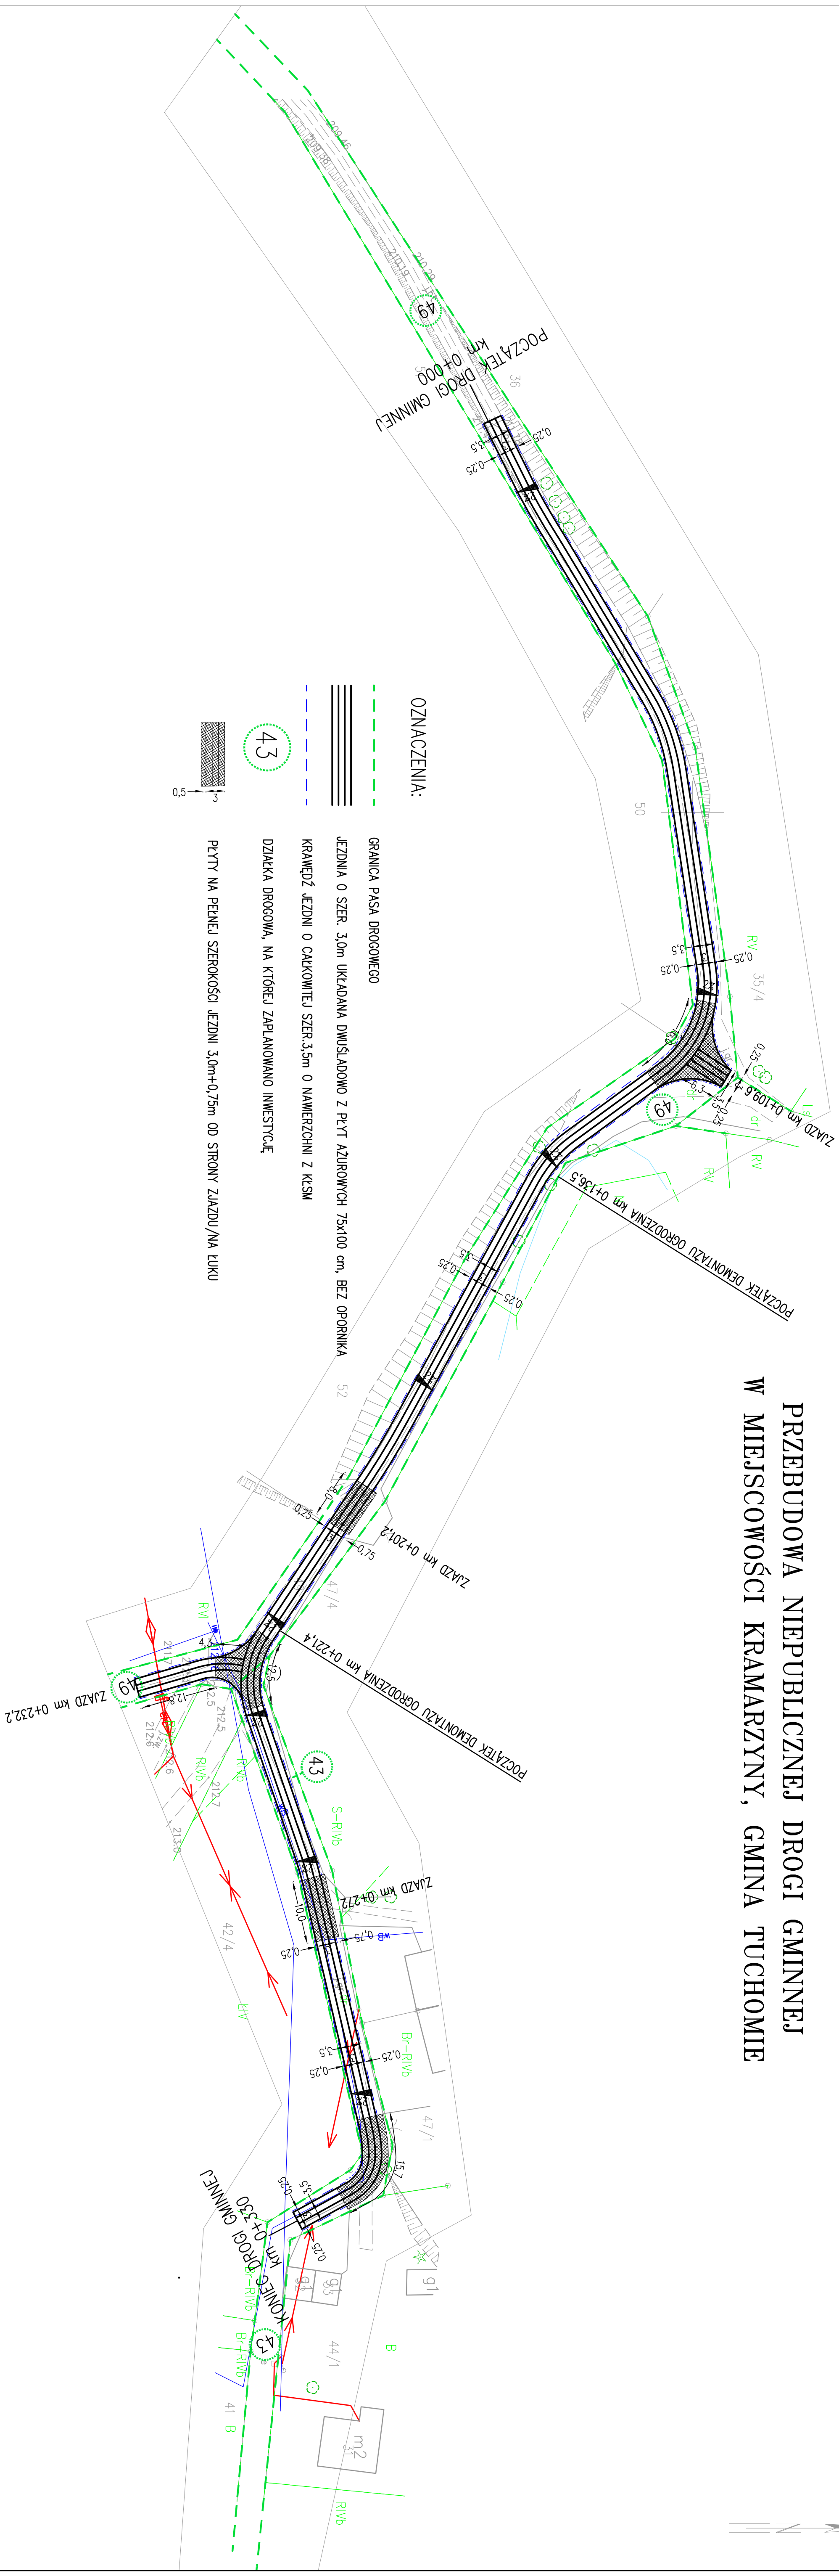

OZNACZENIA:

- GRANICA PASA DROGOWEGO
- JEZDNIĄ O SZER. 3,0m UKŁADANA DWUSŁADOWO Z PŁYT AZUROWYCH 75x100 cm, BEZ OPORNIKA
- KRANIEŻ JEZDNI O CAŁKOWITEJ SZER.3,5m O NAMIERZCHINI Z KLSM
- DZIAŁKA DROGOWA, NA KTOREJ ZAPLANOWANO INWESTYCJĘ
- PŁYTY NA PEŁNEJ SZEROKOŚCI JEZDNI 3,0m+0,75m OD STRONY ZAJAZDU/NA ŁUKU

