


Województwo: pomorskie  
 Powiat: bytowski  
 Jednostka ewidencyjna: 220110\_2, Tuchomie  
 Obręb: 0008, Piaszno

MAPA ZASADNICZA  
 obr. Piaszno 0008: dz. 20  
 SKALA 1:500

# PRZEBUDOWA DROGI GMINNEJ W MIEJSCOWOŚCI PIASZNO, GMINA TUCHOMIE

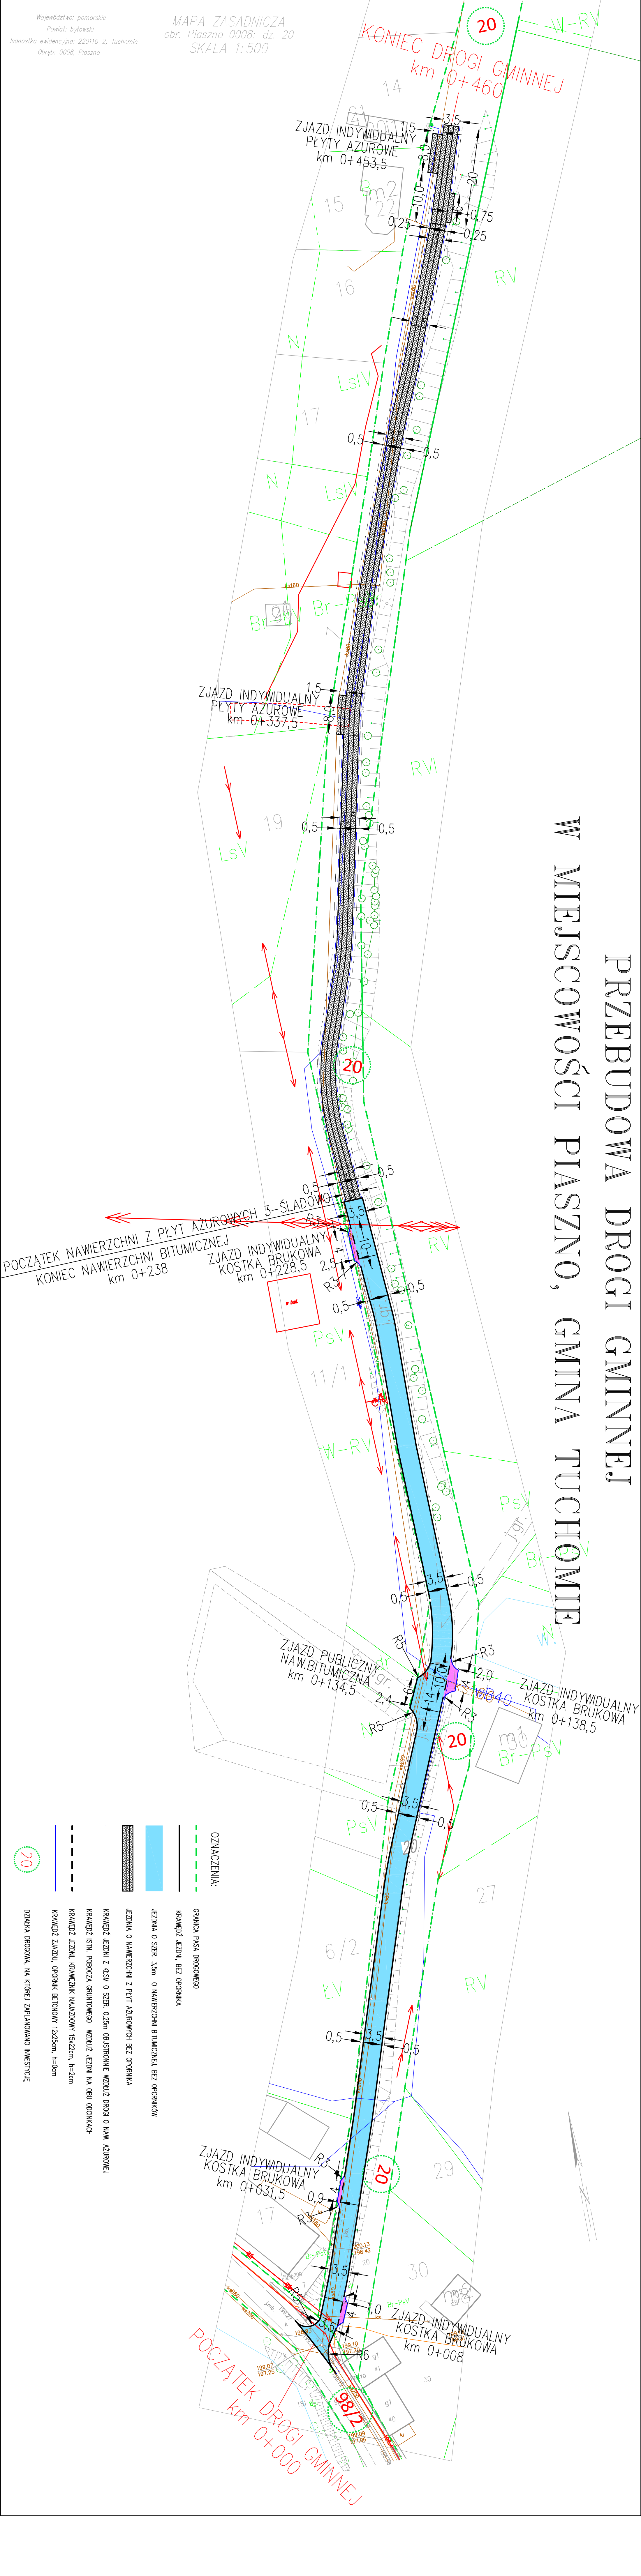

- OZNACZENIA:**
- GRANICA PASA DROGOWEGO
  - KRAJEDEZ. JEZDNI. BEZ OGRANIKA
  - JEZDNI O SZER. 3,5m O NAWIERZCHNI BITUMICZNEJ, BEZ OGRANIKOW
  - JEZDNI O SZER. 3,5m O NAWIERZCHNI PŁYT AZUROWYCH BEZ OGRANIKOW
  - JEZDNI O SZER. 0,25m OBRISTRONIENIE WZDŁUŻ DROGI O NAW. AZUROWEJ
  - KRAJEDEZ. ISTN. POGÓRZA GRUNTOwego WZDŁUŻ JEZDNI NA OBU OGRANIKACH
  - KRAJEDEZ. JEZDNI, KRAJEDEZ. KAJAZDOWY 15,22cm, h=2cm
  - KRAJEDEZ. ZJAZDU, OGRANIK. BETONOWY 12,25cm, h=6cm
  - DZIAŁKA DROGOWA, NA KTOREJ ZAPLANOWANO INWESTYCJĘ

