


PRZEBUDOWA DROGI GMINNEJ
W MIEJSCOWOŚCI TRZEBIĄTKOWA, GMINA TUCHOMIE

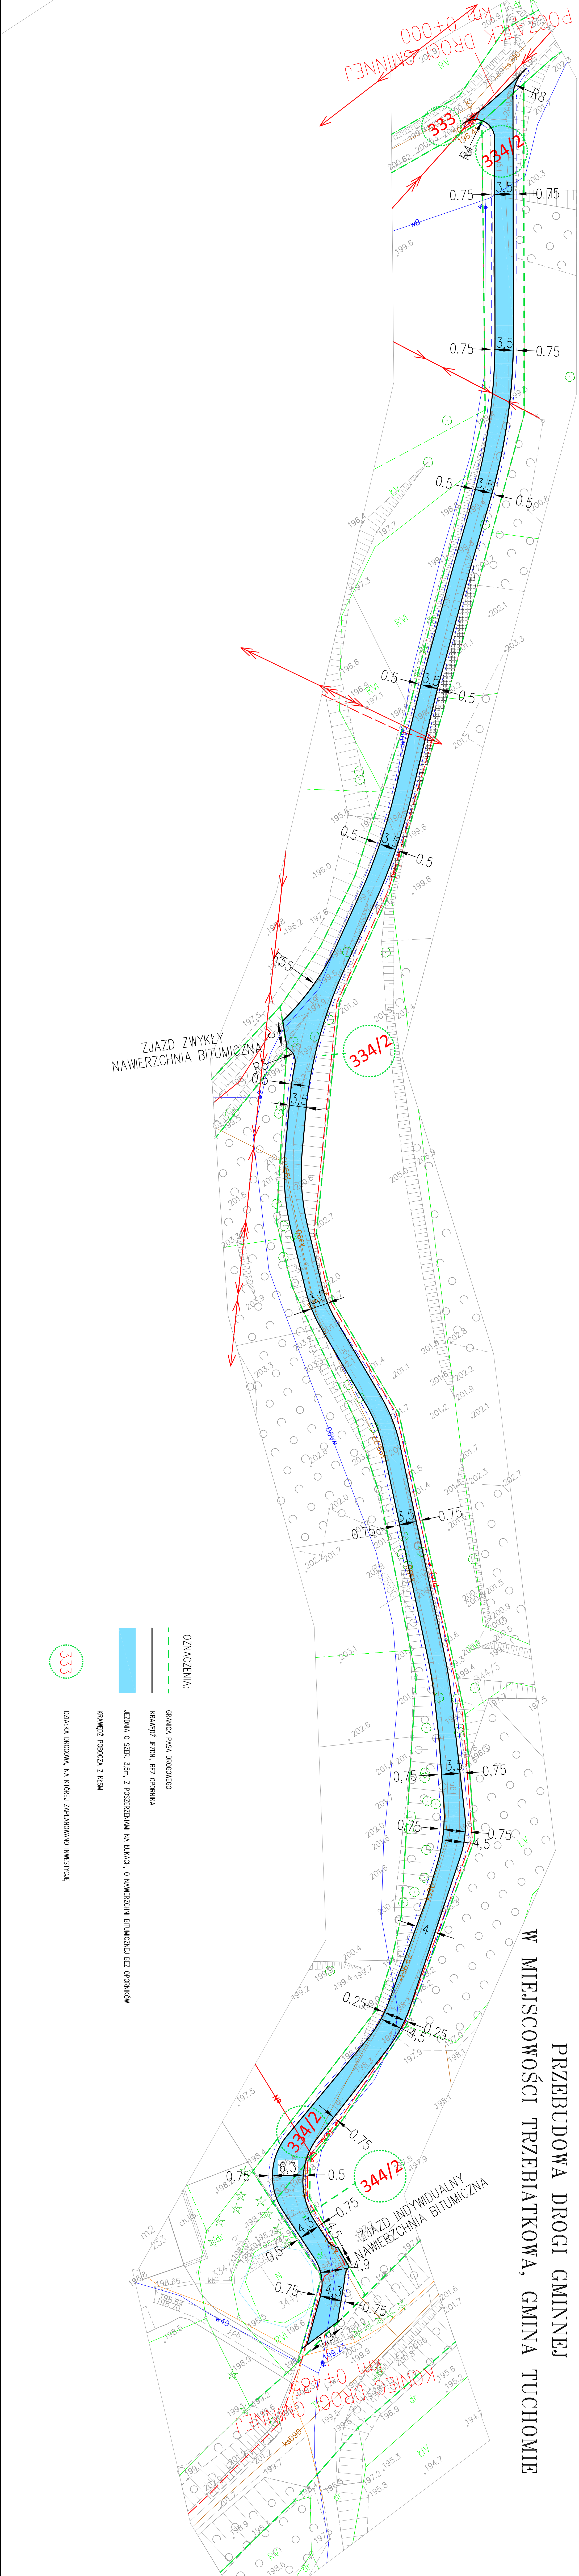

ZJAZD ZWYKŁY
NAWIERZCHNIA BITUMICZNA

POZAZŁEK DROGI GMINNEJ
km 0+000

ZJAZD INDYWIDUALNY
NAWIERZCHNIA BITUMICZNA

KONIEC DROGI GMINNEJ
km 0+483

- OZNACZENIA:
- GRANICA PASA DROGOWEGO
 - KRAJĘDZ JEZDNI, BEZ OPORKNIKA
 - JEZDNI O SZER. 3,5m, Z POSZERZENIAMI NA LUKACH, O NAWIERZCHNI BITUMICZNEJ BEZ OPORKNIKÓW
 - KRAJĘDZ POCZĄZKA Z KSM
 - 333 DZIAŁKA PROSOWA, NA KTÓREJ ZAPLANOWANO INWESTYCJĘ