


PRZEBUDOWA DROGI GMINNEJ W MIEJSCACH ZAGONY, GMINA TUCHOMIE

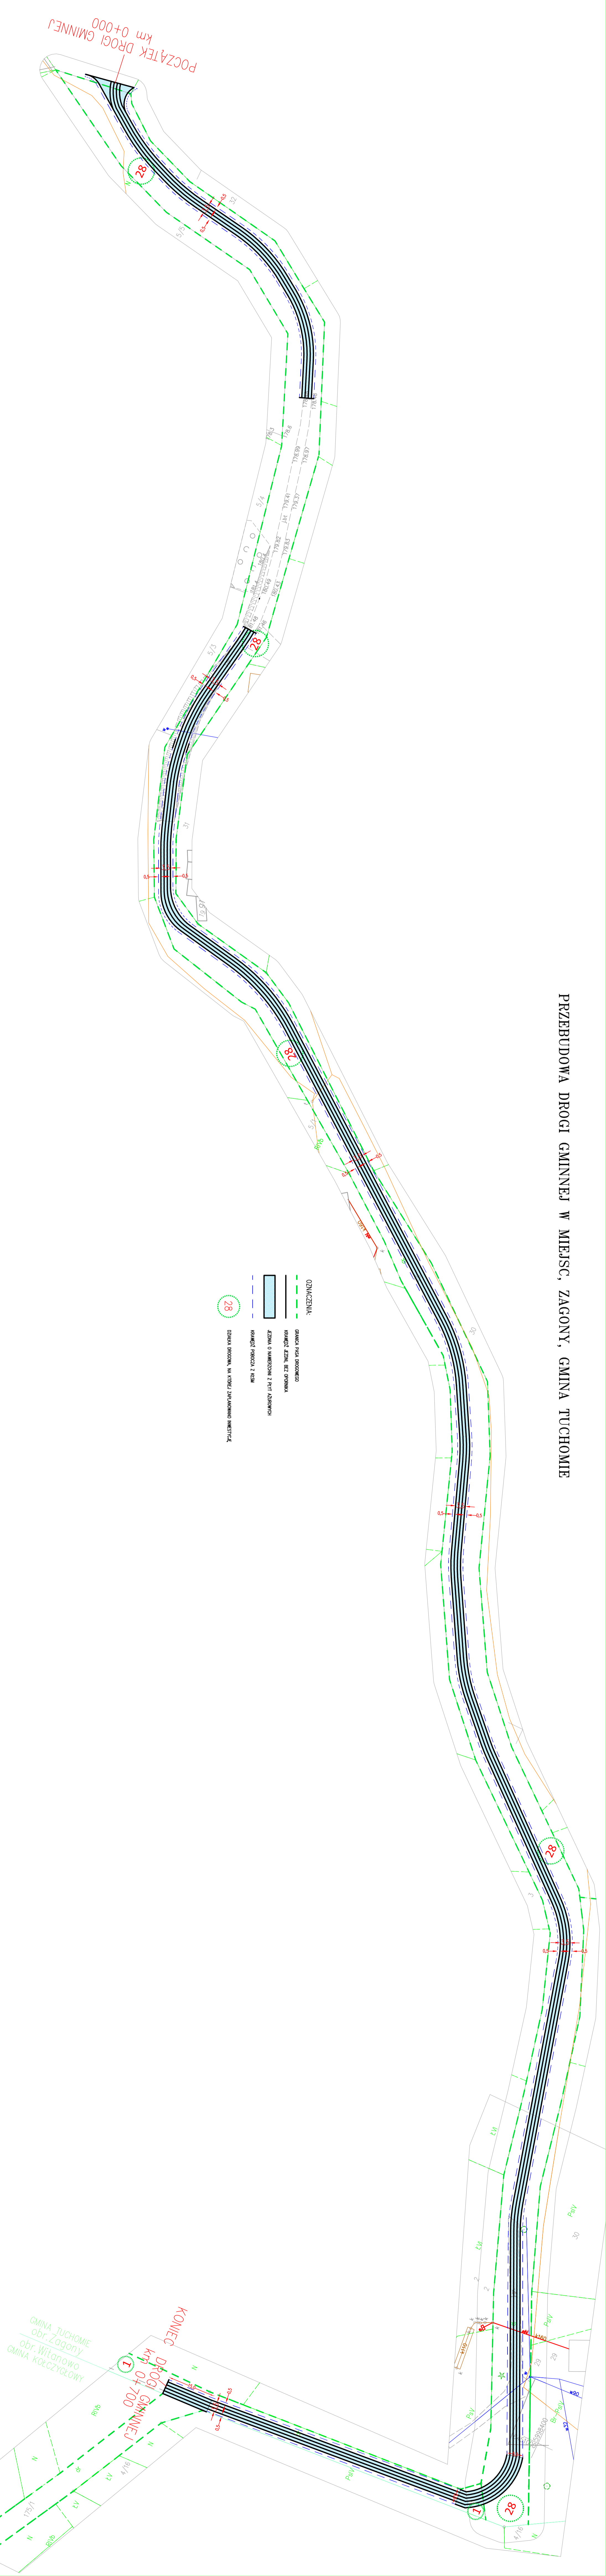

POCZĄTEK DROGI GMINNEJ
km 0+000

KONIEC DROGI GMINNEJ
km 0+700

GMINA TUCHOMIE
obr. Zagony
obr. Witonowo
GMINA KOŁOCZYŹLÓWY