



Obszar opracowania: 6640.379.2024
ID Pracy: 22.02.2024
Data opracowania: 22.02.2024

W zakresie pomiaru nie badano istnienia obciążen nieruchomości w postaci służebności przechodu lub przejazdu.
Nie wyklucza się istnienia w terenie również uzbrojenia, o którym brak było informacji branżowych i nie zostało odnalezione w czasie inwentaryzacji geodezyjnej.

Jednostka wykonawstwa geodezyjnego:
USŁUGI GEODEZYJNO-KARTOGRAFICZNE
ŁUKASZ LANDOWSKI
76-012 ŻYDOWO 887B*
NIP 499-064-43-35 REGON 321256857

Kierownik Prac - Geodeta uprawniony:
Piotr Adamecki, nr upr.: 15500 (1,2)

Poinformacja, że niniejszy dokument został opracowany w wyniku prac geodezyjnych i kartograficznych, których rezultaty zawiera opierał techniczny rozprawy zwerifikowany, jednocześnie informując, że jestem świadomy odpowiedzialności karnej za złożenie fałszywego oświadczenia.	
Identyfikator zgłoszenia prac geodezyjnych	6640.379.2024
Organ służby geodezyjnej, który otrzymał zgłoszenie	Starosta Bytowski
Wykonawca prac geodezyjnych	Usługi Geodezyjno-Kartograficzne Łukasz Landowski 76-012 Żydowo 887B* Protokoły Weryfikacji Nr 6640.379.2024, 27296 z dnia 08.03.2024r.
Nr oraz data sporządzenia dokumentu zawierającego wynik powyższej weryfikacji	
Inne i niezawisłe oraz nr uprawnień zawodowych kierownika prac	
Osoba składająca podpis cyfrowy: Piotr Adamecki	

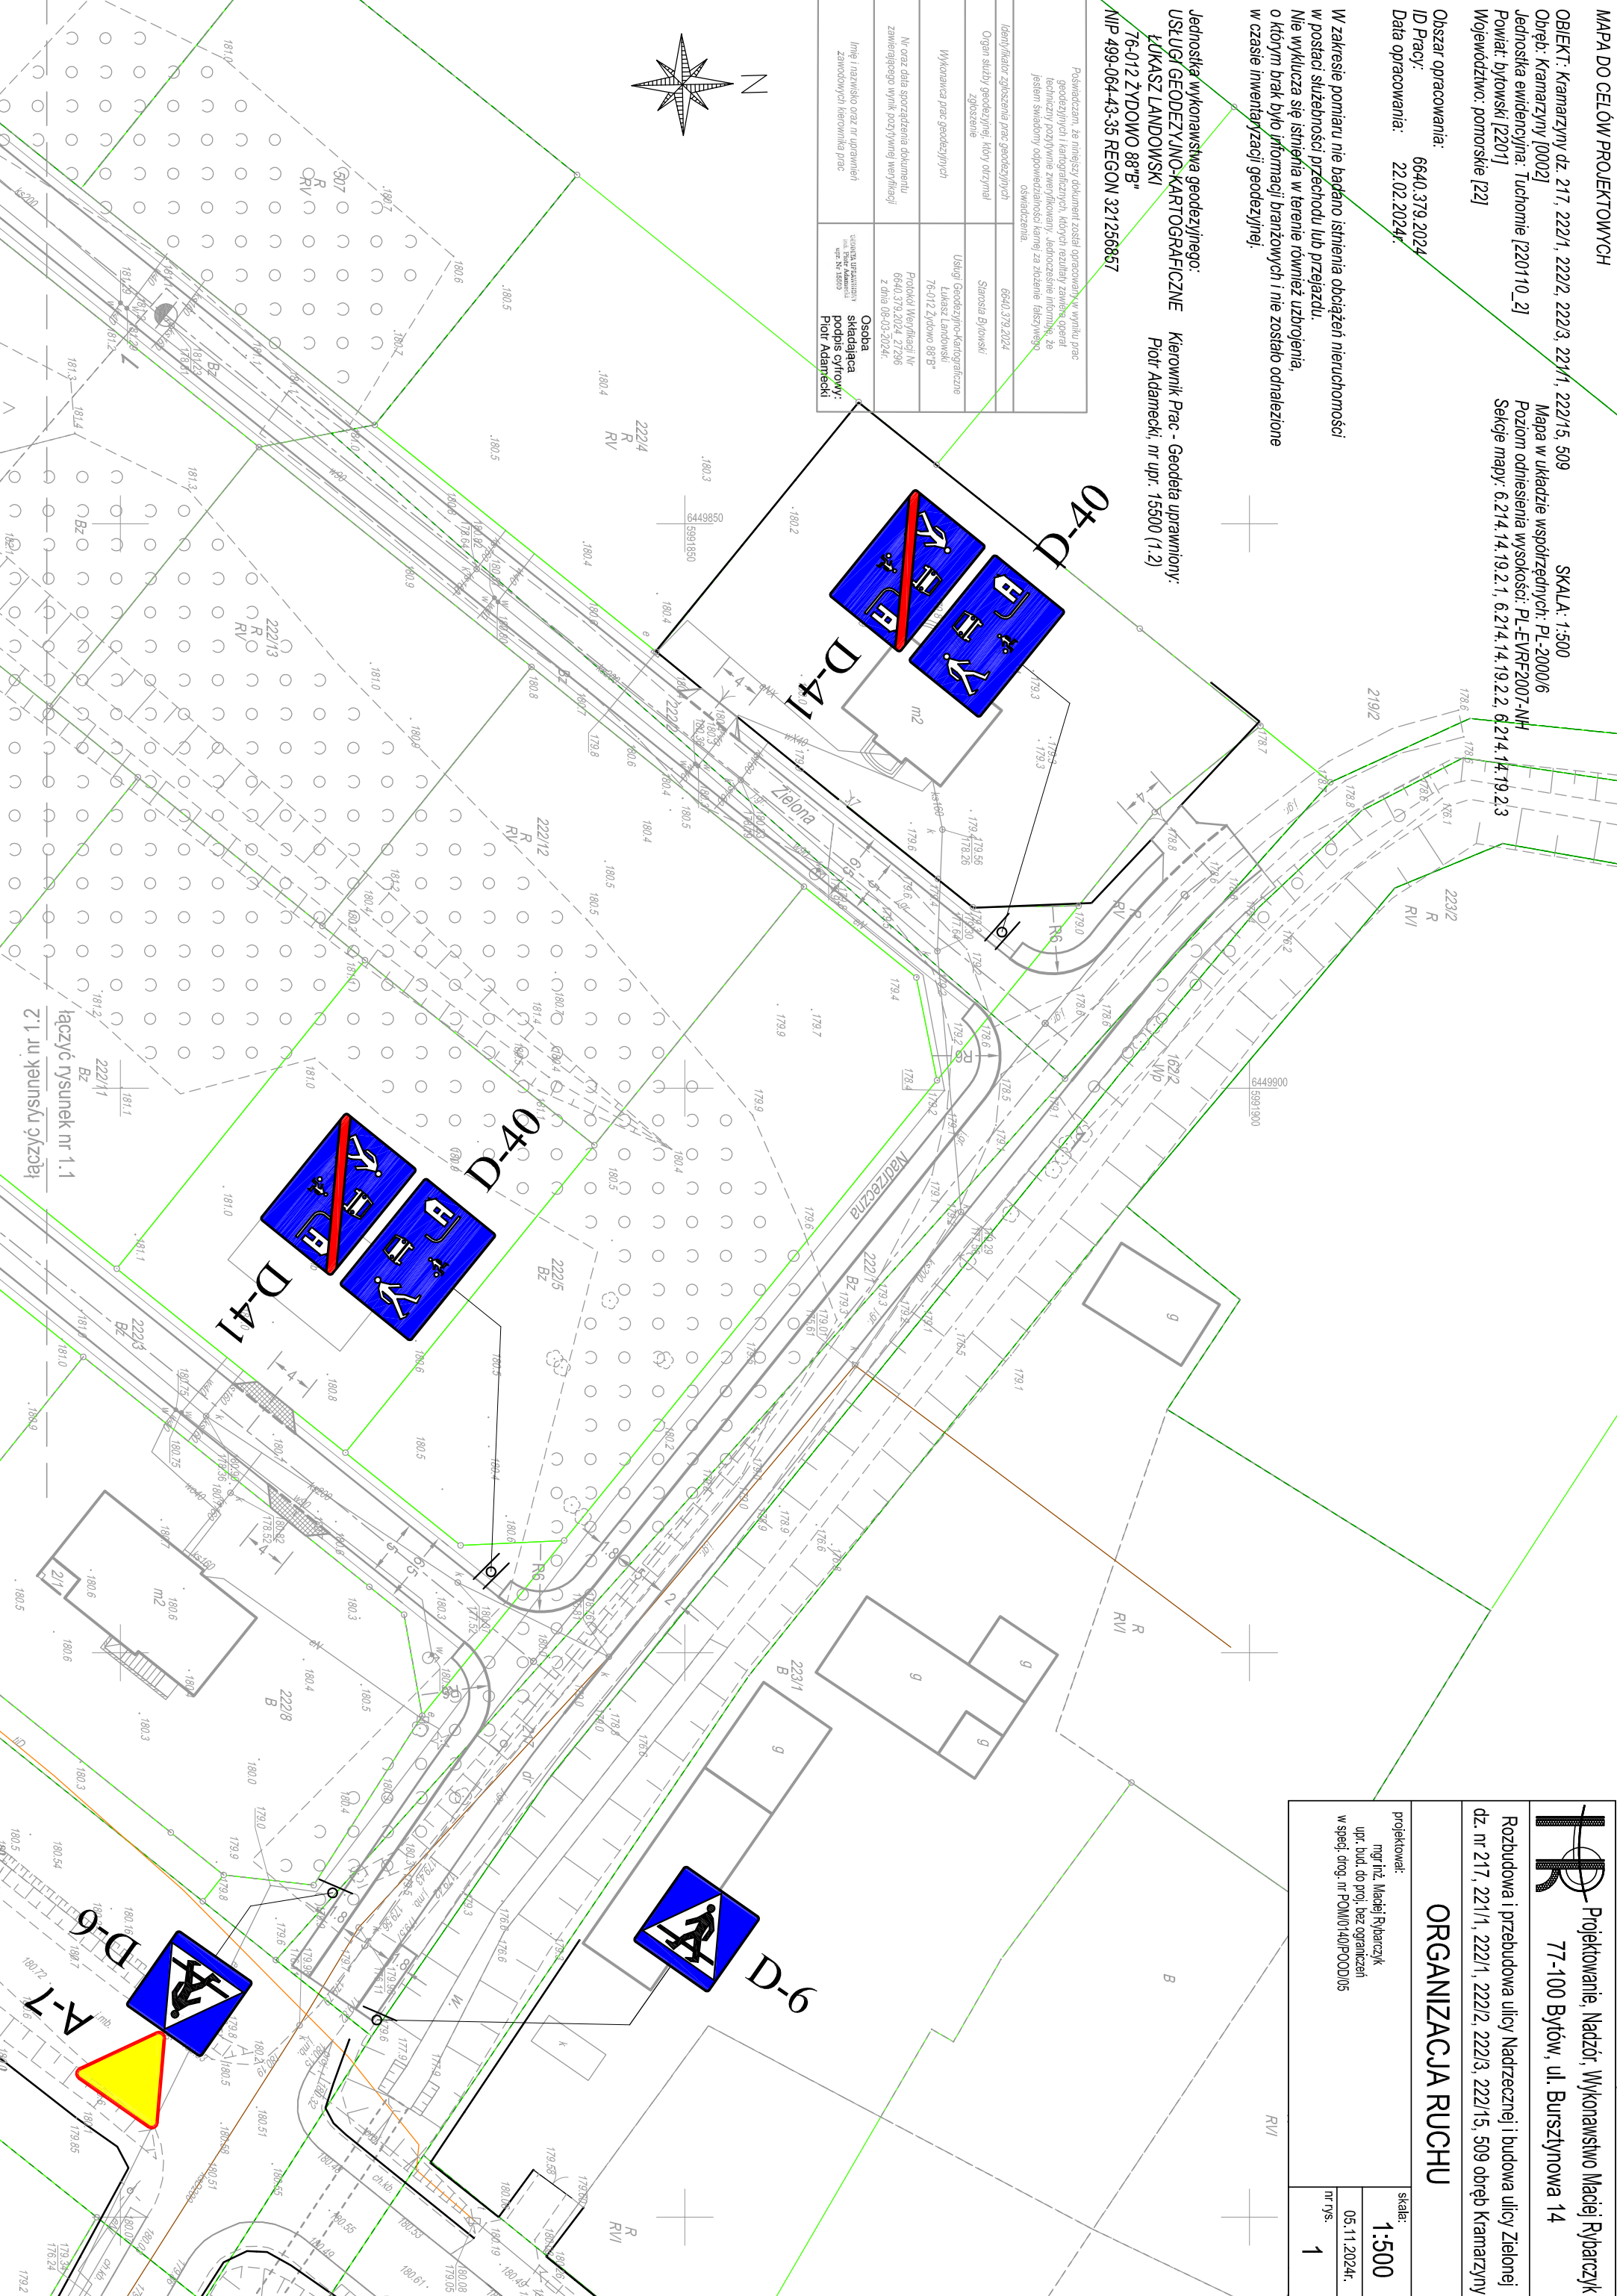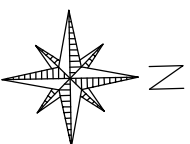

PR Projektowanie, Nadzór, Wykonawstwo Maciej Rybarczyk
77-100 Bytów, ul. Bursztynowa 14

Rozbudowa i przebudowa ulicy Nadzecznej i budowa ulicy Zielonej dz. nr 217, 221/1, 2221, 2222, 2223, 2221/5, 509 obręb Kramarzyny

ORGANIZACJA RUCHU

projektował:	mgr inż. Maciej Rybarczyk	skala:	1:500
upr. bud. do proj. bez ograniczeń w spec. drog. nr POM/0140/POD/005		nr ps.	05.11.2024r.
			1